


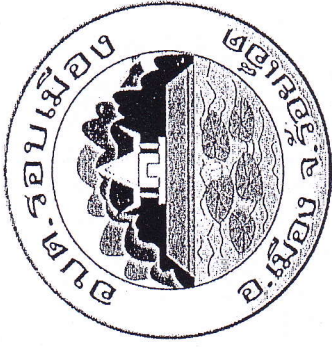

โครงการก่อสร้างผิวทาง Asphaltic Concrete

ถนนสาย หมู่ที่ 11 บ้านเปลือยนอก ตำบลรอบเมือง- ห้วยรากไถ เขตตำบลสะอาดสมบูรณ์

ตำบล รอบเมือง อำเภอ เมือง จังหวัด ร้อยเอ็ด

จุดเริ่มต้นโครงการ หมู่ที่ 11 บ้านเปลือยนอก ตำบลรอบเมือง


จุดสิ้นสุดโครงการ ห้วยรากไถ เขตตำบลสะอาดสมบูรณ์

สำเนาถูกต้อง


(นายรักชาติ อุ่นเจริญ)
ผู้อำนวยการกองช่าง

ระยะทางรวม 1.496 กิโลเมตร

องค์การบริหารส่วนตำบลรอบเมือง จังหวัดร้อยเอ็ด

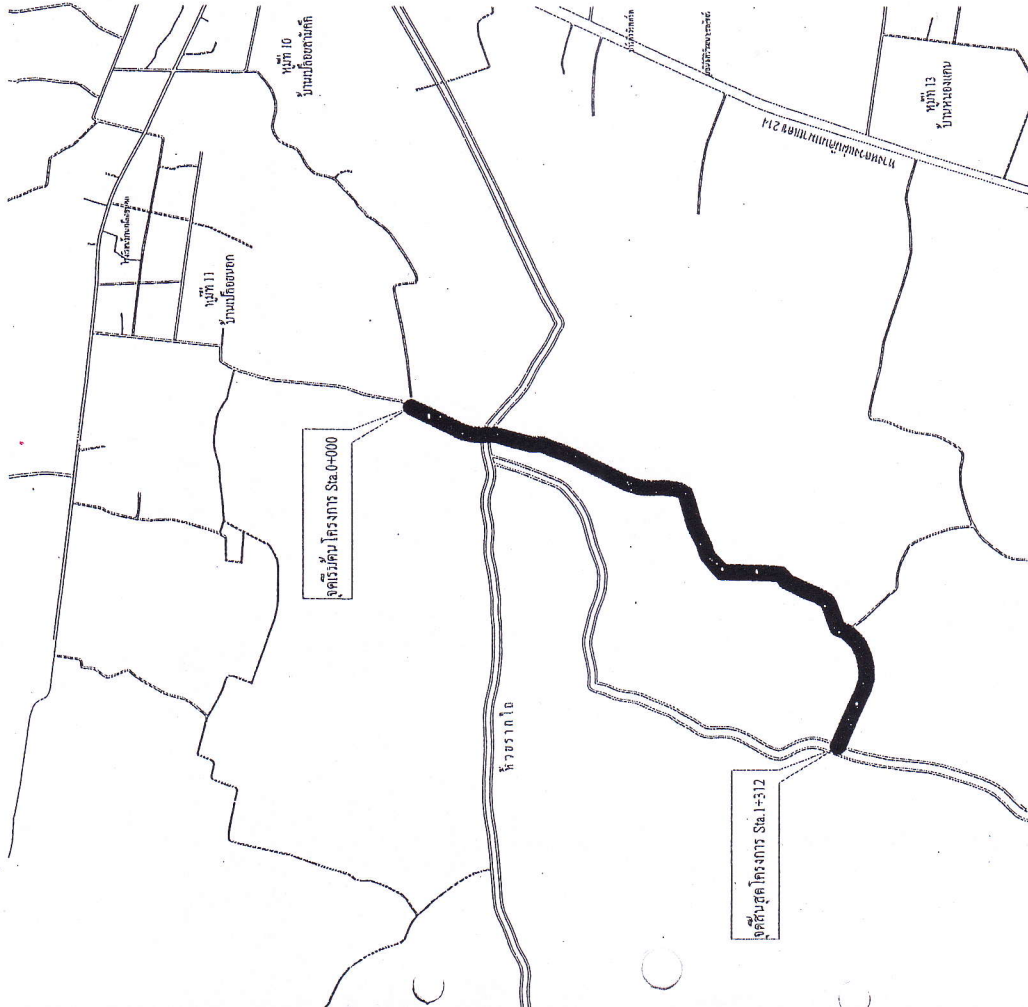

สำเนาถูกต้อง

DMW

(นายรักชาติ อู่เจริญ)

ผู้อำนวยการกองช่าง

หมายเหตุ วัสดุและเทคนิคก่อสร้างให้เป็นไปตามมาตรฐานกรมทางหลวงชนบท

สารบัญแบบ		
แผ่นที่	รายการ	หมายเหตุ
1	ปก	1 แผ่น
2	แบบผังหน้างานก่อสร้างผิวทาง Asphaltic Concrete	1 แผ่น
3	แบบรูปตัด ถนน Asphaltic Concrete	1 แผ่น
4	แบบขยายรูปตัดตามยาวและรูปตัดตามขวาง	11 แผ่น


องค์การบริหารส่วนตำบลรอบเมือง จังหวัดร้อยเอ็ด

ชื่อสายทาง		นางสาววิภากรรณ วิเศษศรี	ลำหวง อุ่นดี
ตำบลรอบเมือง อำเภอเมือง จังหวัดร้อยเอ็ด		นายวิญญู วงศ์มณี	เขียนแบบ
แบบแสดง		นายณัฐพงษ์ วรรณ	วิศวกรโยธา
แผนที่สังเขป		นายทรงวุฒิ จันทนิมิต	ตรวจแบบ
		นายรักชาติ อู่เจริญ	ผู้อำนวยการกองช่าง
		นายพงษ์พันธ์ วงศ์อนาคย์	ปลัด อบต.รอบเมือง
แบบแสดงที่	อบต.รอบเมืองเลขที่ 28/2562	แผ่นที่ 2	จำนวน 3 แผ่น
แบบแสดงที่	อบต.รอบเมืองเลขที่ 28/2562	แผ่นที่ 2	จำนวน 3 แผ่น
แบบที่ก่อสร้าง		นางจิราพร เกษมทัฬห	นายก อบต.รอบเมือง

ถนนสาย หมู่ที่ 11 บ้านบึงทองนอก ตำบลรอบเมือง- ห้วยราก ตำบลรอบเมือง อำเภอเมือง จังหวัดร้อยเอ็ด

ชื่อสายทาง ถนนสาย หมู่ที่ 11 บ้านเป็ลียนนอก ตำบลรอบเมือง- ห้วยรากไถ เขตตำบลสะอาดสมบูรณ์

ระยะทางรวม 1.496 กม. กว้าง 4.50 เมตร หนาเฉลี่ย 5.00 เซนติเมตร

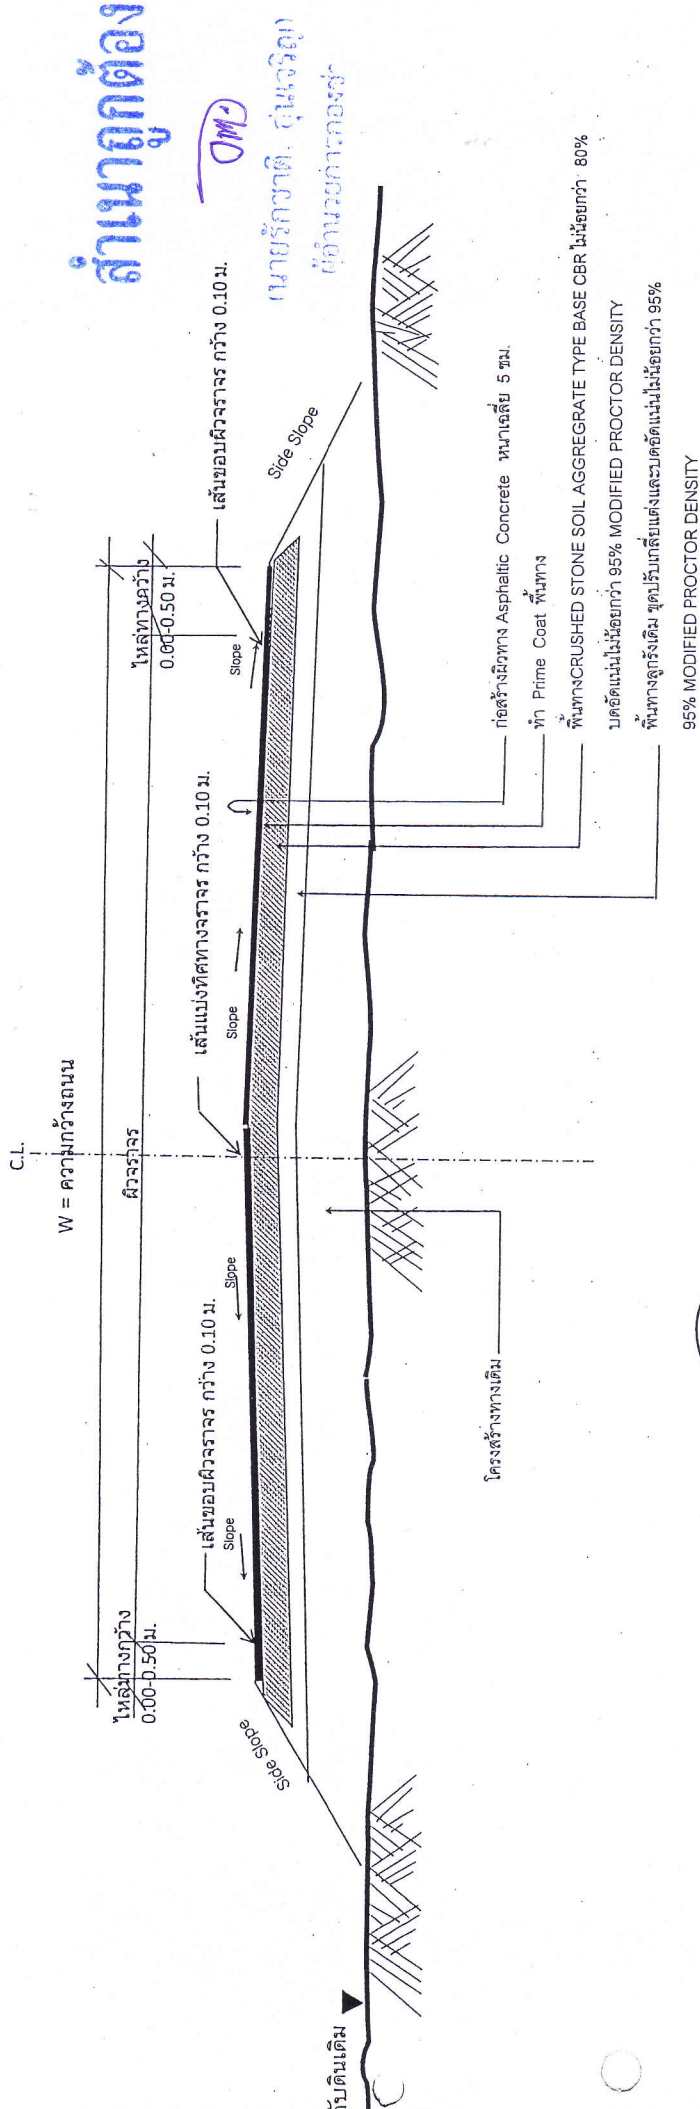

รูปตัดตามขวางงาน ก่อสร้างผิวทาง Asphaltic Concrete

NOT TO SCALE


ชื่อสายทาง		นางสาววิภาวรรณ วิเศษศรี	ดำรง อนุมัติ
ถนนสาย หมู่ที่ 11 บ้านเป็ลียนนอก ตำบลรอบเมือง- ห้วยรากไถ เขตตำบลสะอาดสมบูรณ์		นายบุญญ ณะฉัตร	เขียนแบบ
ตำบลรอบเมือง อำเภอเมือง จังหวัดร้อยเอ็ด		นายบุญพงษ์ วรรณ	วิศวกรโยธา
แบบแสดง		นายทรงวุฒิ จันทาวิบูล	ตรวจแบบ
รูปตัดตามขวาง		นายรักษาติ คุณเจริญ	ผู้อำนวยการก่อสร้าง
		นายพงษ์พันธ์ วงศ์อานนท์	ปลัด อบต.รอบเมือง
แบบเลขที่	จด.รอบเมืองเลขที่ 262562	แผ่นที่ 3	จำนวน 3 แผ่น
แบบฉบับนี้จัดทำขึ้นโดยมีวัตถุประสงค์เพื่อใช้ในการก่อสร้างถนน		นางจิราพร กษมศรี	นายก อบต.รอบเมือง

สำเนาถูกต้อง

CWO

นายรัชชาติ คุณเจริญ
ผู้อำนวยการกองช่าง

ทุ่งนา

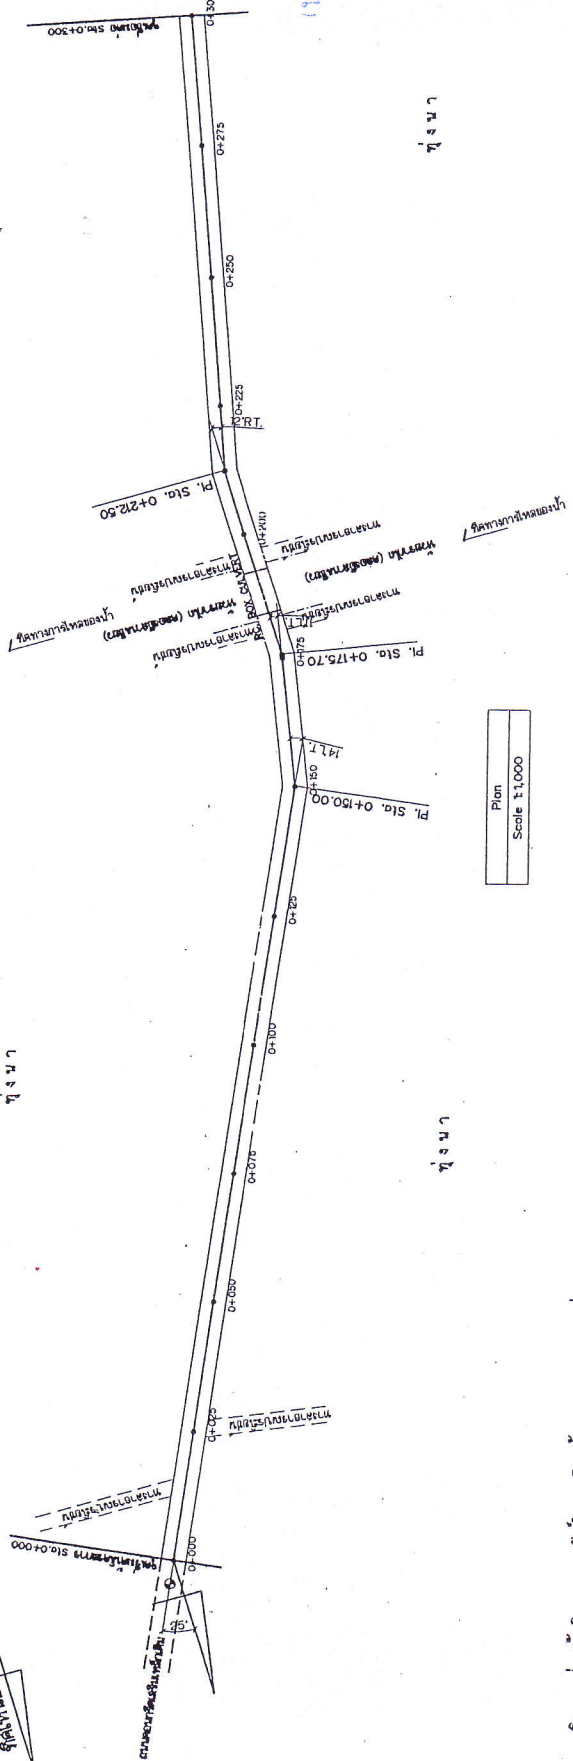

ทุ่งนา

ทุ่งนา

Plan
Scale 1:1000



ELEVATION	STA.	0+000	0+025	0+050	0+075	0+100	0+125	0+150	0+175	0+184	0+200	0+225	0+250	0+275	0+300 STA.
103.000															
102.000															
101.000															
100.000															
98.000															
97.000															
BM.1 ควบคุมระดับและแนวเส้นทางใหม่ ค่าระดับเดิม = 100.000

รายการประกอบแบบ
- ก่อสร้างแบบ ถนนคอนกรีต ยาว 28/2562





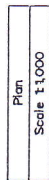


จากเอกสารแนบมา

ผู้อำนวยการกองช่าง

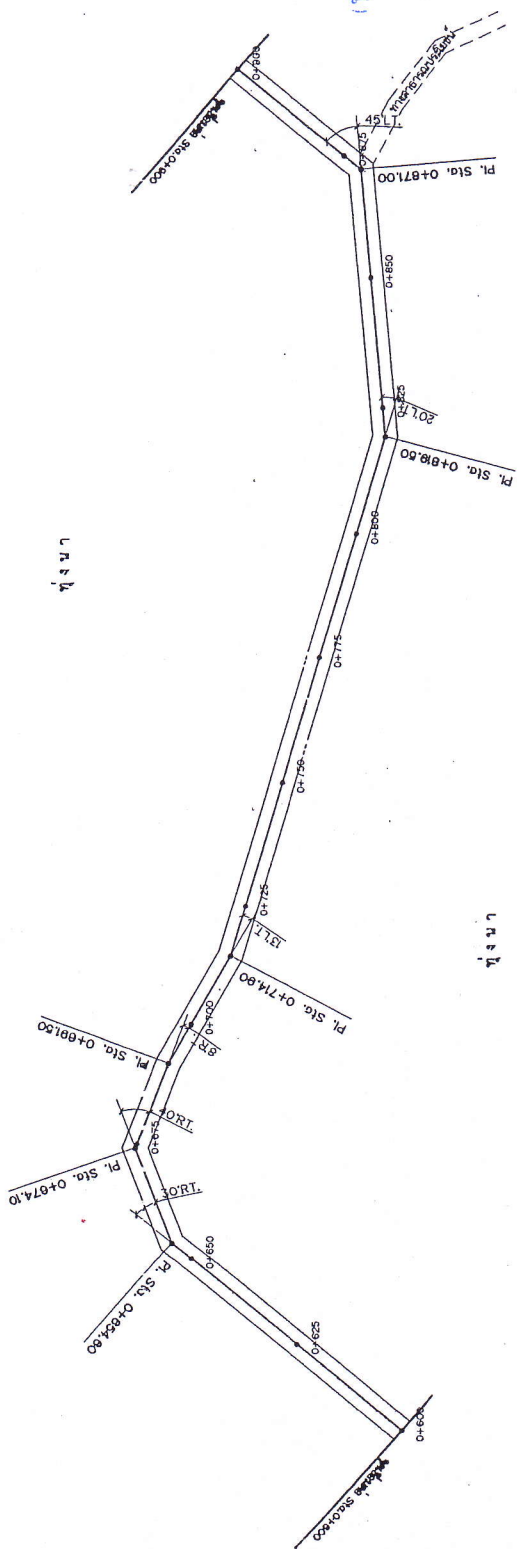


Plan
Scale 1:1,000


[illegible]


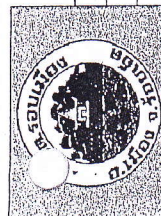







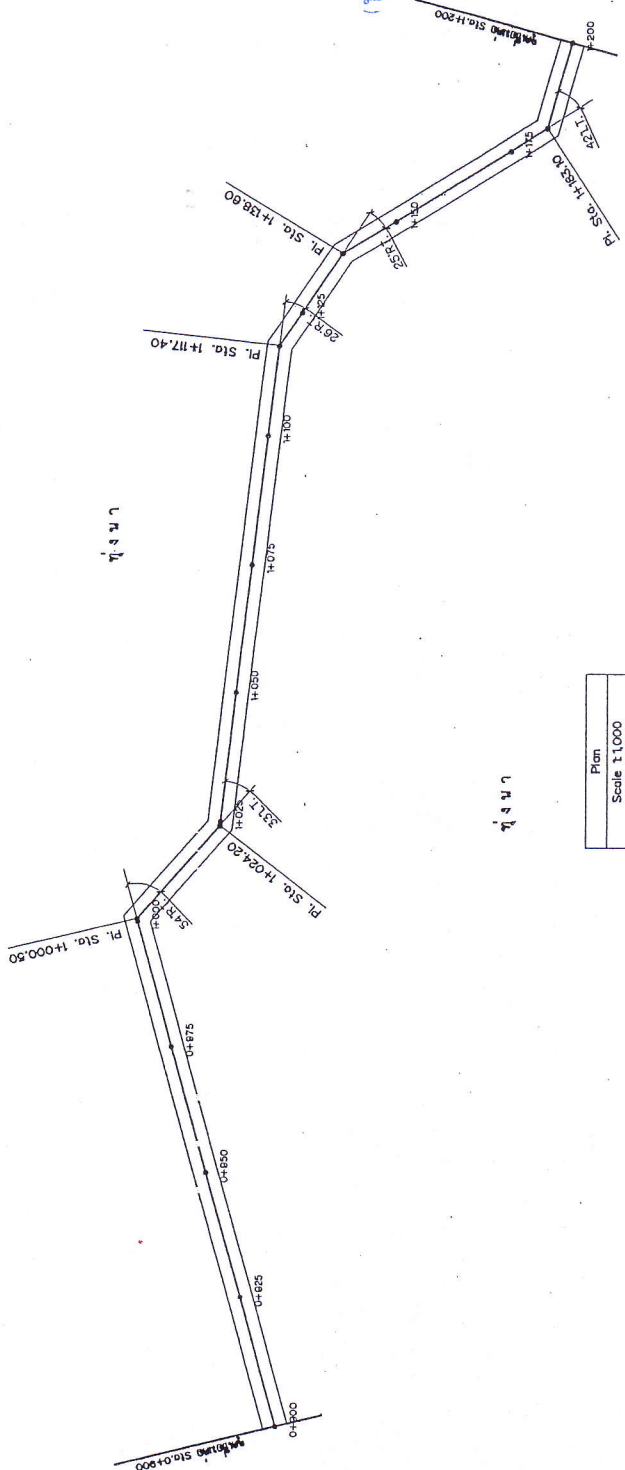



[illegible]

- ก่อร่างสามแบบ อบรมเมือง เลขที่ 28/2562

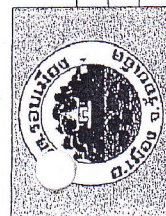
[illegible]


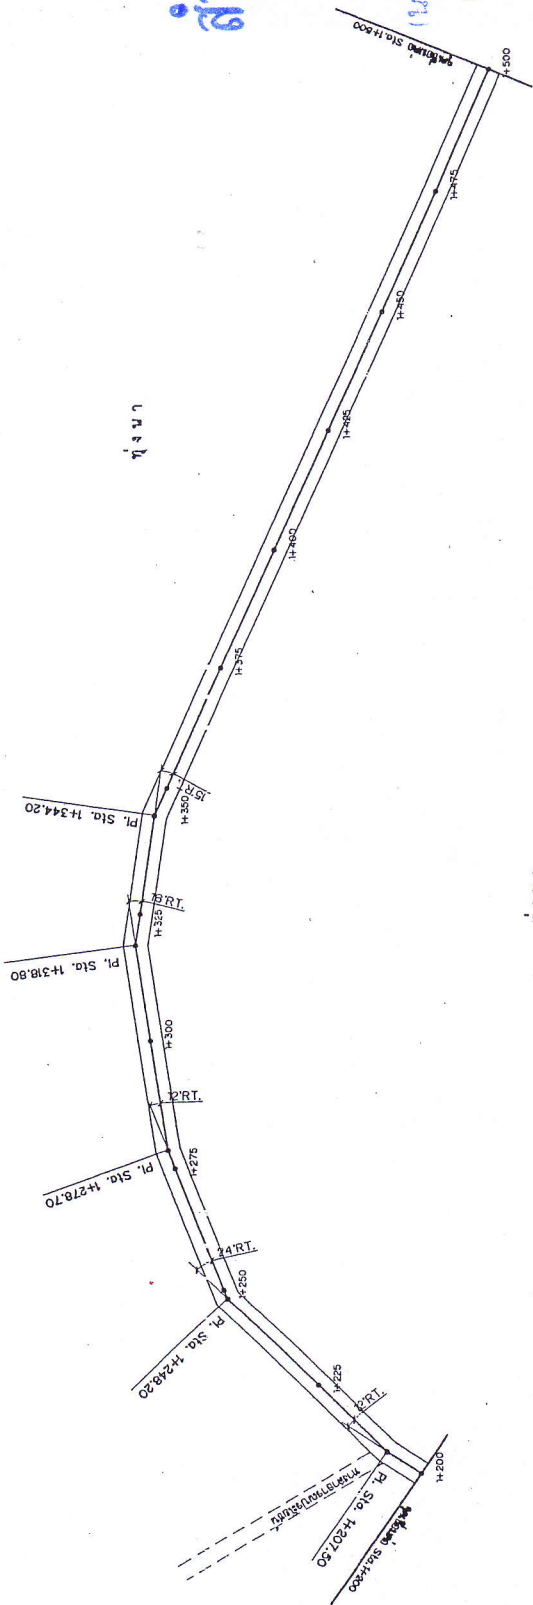

Plan
Scale 1:1,000


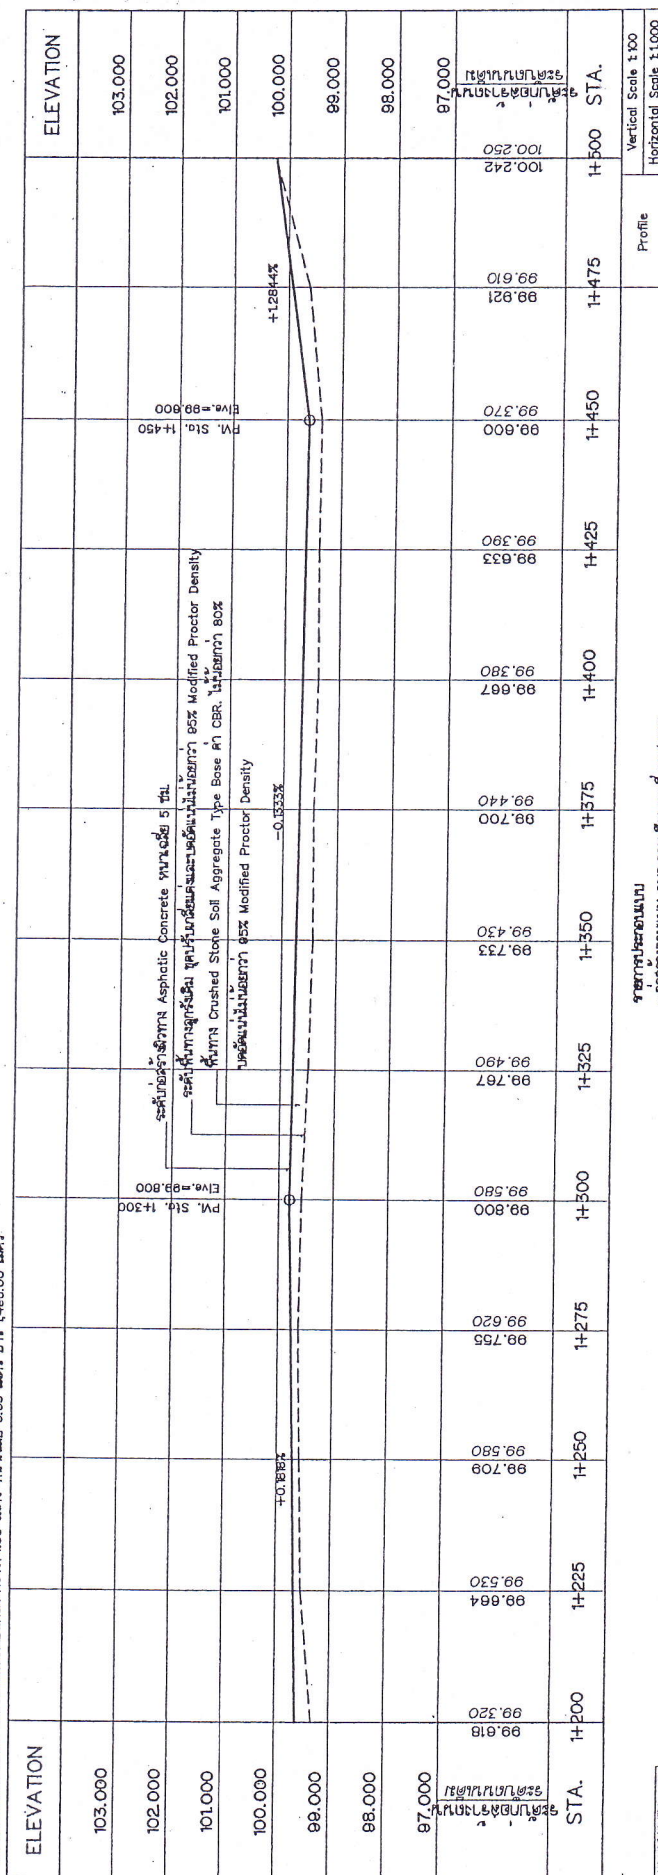

จากภาพประกอบแบบ
- ก่อสร้างแบบ ยบรอบเมือง เลขที่ 28/2502

[illegible]



Plan	Scale 1:1,000
------	---------------



[illegible]

BM.2 ภาวกรณ RC. BOX CULVERT คำนวณค่าความถี่ = 100.410


[illegible]

170